


건축물현황도

(1쪽 중 제1쪽)

건물ID	2120063130000702	고유번호	4683036028-1-04370000	명칭	전시장	호수/가구수/세대수	0호/0가구/0세대
대지위치	전라남도 영암군 군서면 동구림리	지번	437	도로명주소	전라남도 영암군 군서면 왕인로 440		

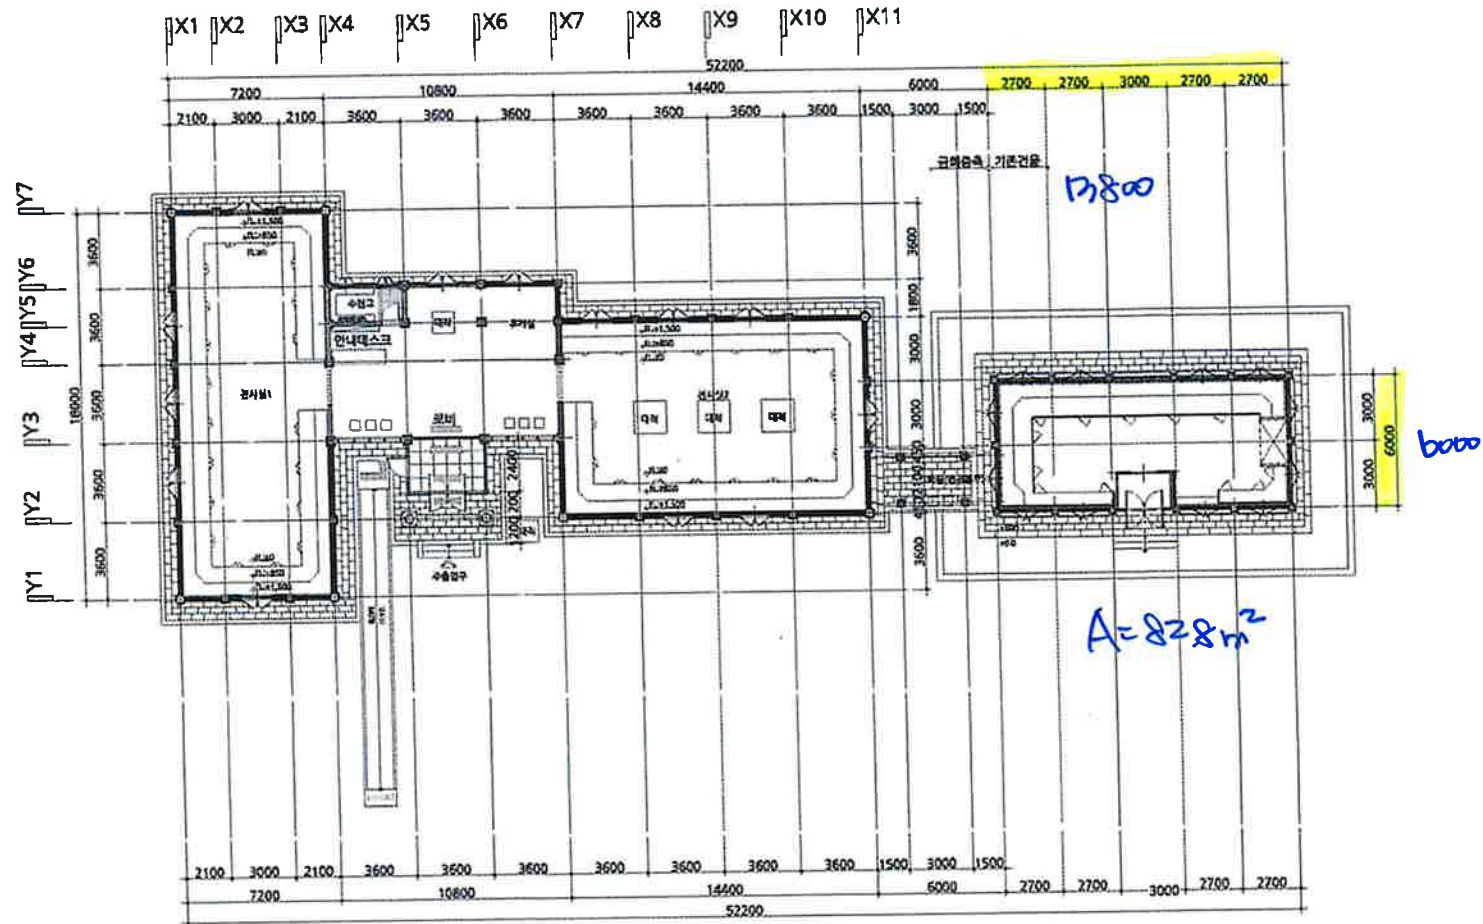

도면의 종류	평면도(1층)	축척	1:300	도면 작성자	명제건축사사무소 박명재 (서명 또는 인)
--------	---------	----	-------	--------	------------------------