


건축물현황도

(1쪽 중 제1쪽)

|      |                   |      |                       |     |       |                      |            |
|------|-------------------|------|-----------------------|-----|-------|----------------------|------------|
| 건물ID | 2120063130000091  | 고유번호 | 4683036028-1-04370000 | 명칭  | 왕인공원  | 호수/가구수/세대수           | 0호/0가구/0세대 |
| 대지위치 | 전라남도 영암군 군서면 동구림리 |      | 지번                    | 437 | 도로명주소 | 전라남도 영암군 군서면 왕인로 440 |            |

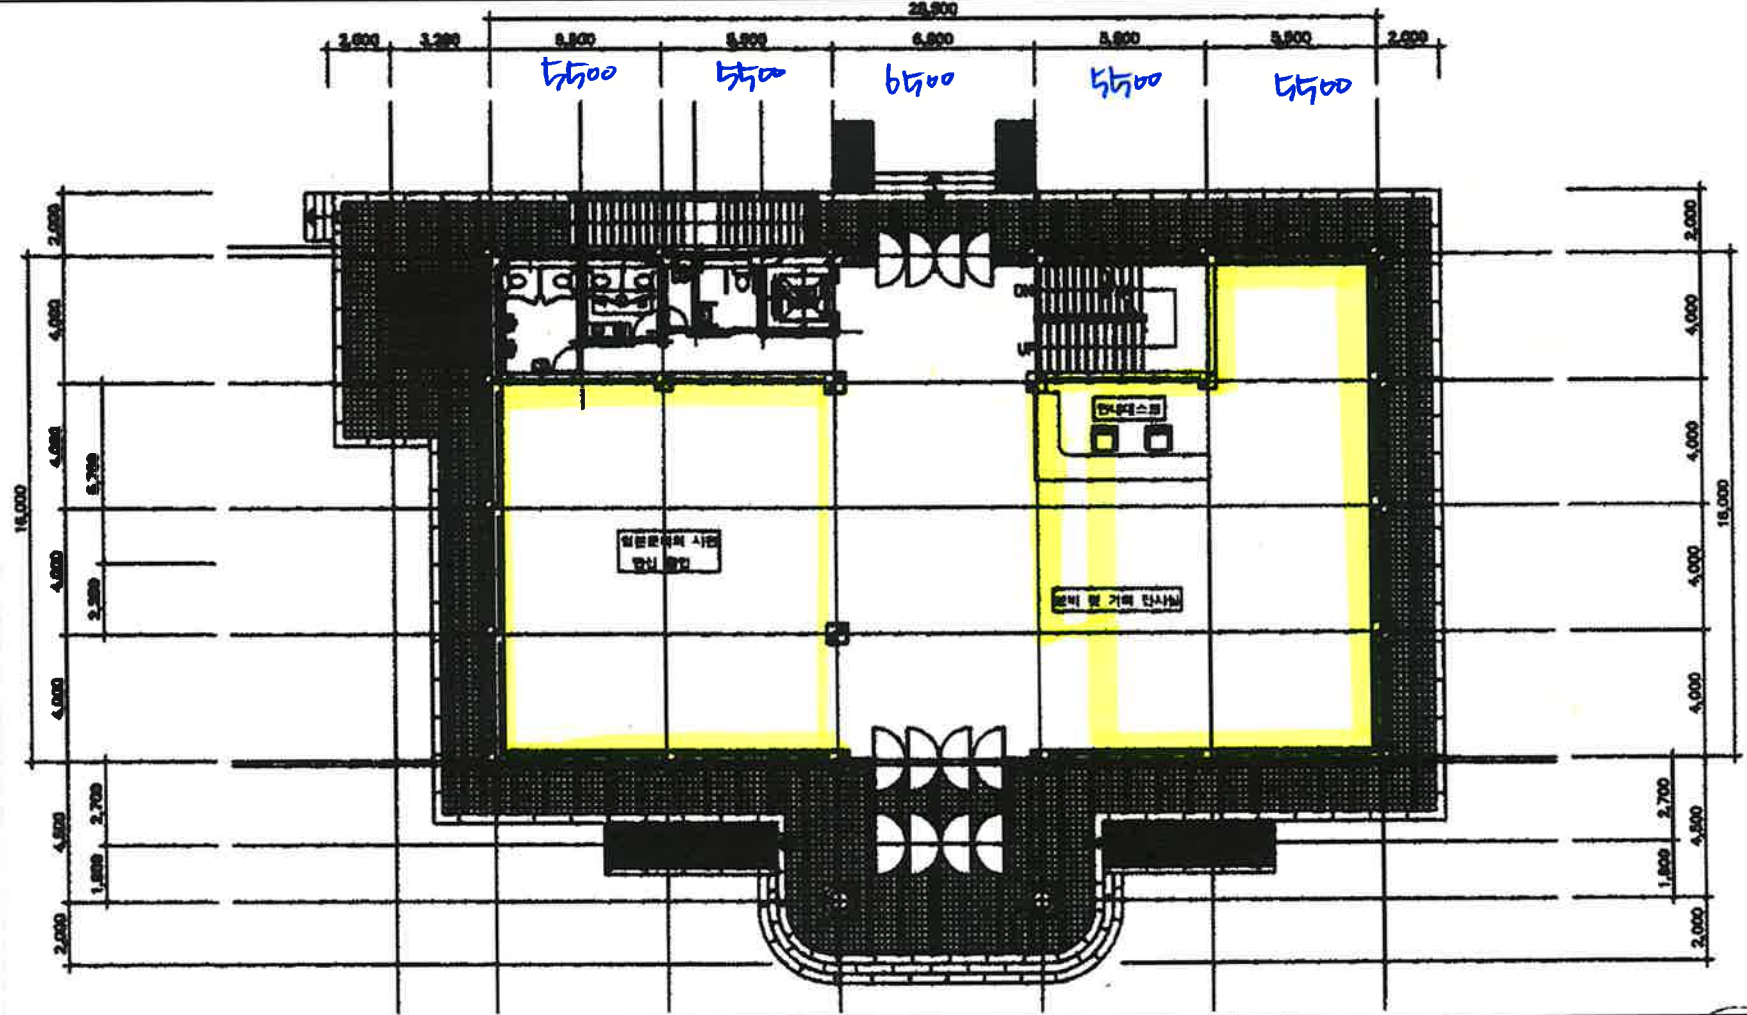


|         |    |                        |
|---------|----|------------------------|
| 도면의 종류  | 축척 | 도면 작성자                 |
| 평면도(1층) | 1: | 삼진건축사사무소 김재식 (서명 또는 인) |

# 건축물현황도

(1쪽 중 제1쪽)

|      |                   |      |                       |     |       |                      |            |
|------|-------------------|------|-----------------------|-----|-------|----------------------|------------|
| 건물ID | 2120063130000091  | 고유번호 | 4683036028-1-04370000 | 명칭  | 왕인공원  | 호수/가구수/세대수           | 0호/0가구/0세대 |
| 대지위치 | 전라남도 영암군 군서면 동구림리 |      | 지번                    | 437 | 도로명주소 | 전라남도 영암군 군서면 왕인로 440 |            |

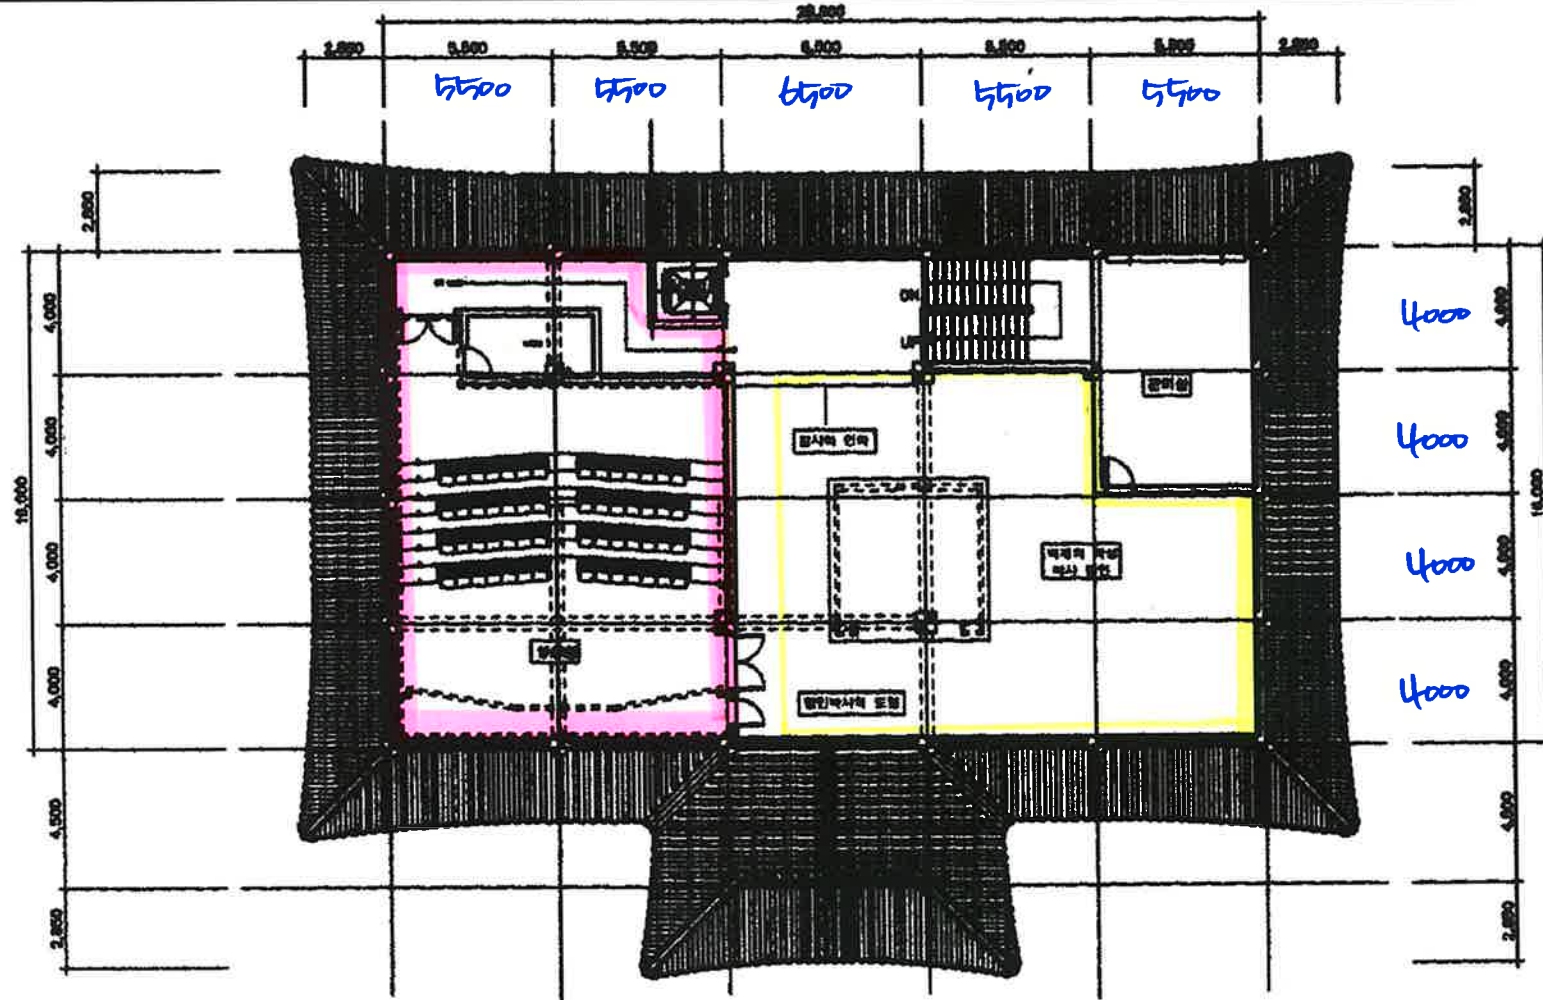

|         |    |                        |
|---------|----|------------------------|
| 도면의 종류  | 축척 | 도면 작성자                 |
| 평면도(2층) | 1: | 삼진건축사사무소 김재식 (서명 또는 인) |